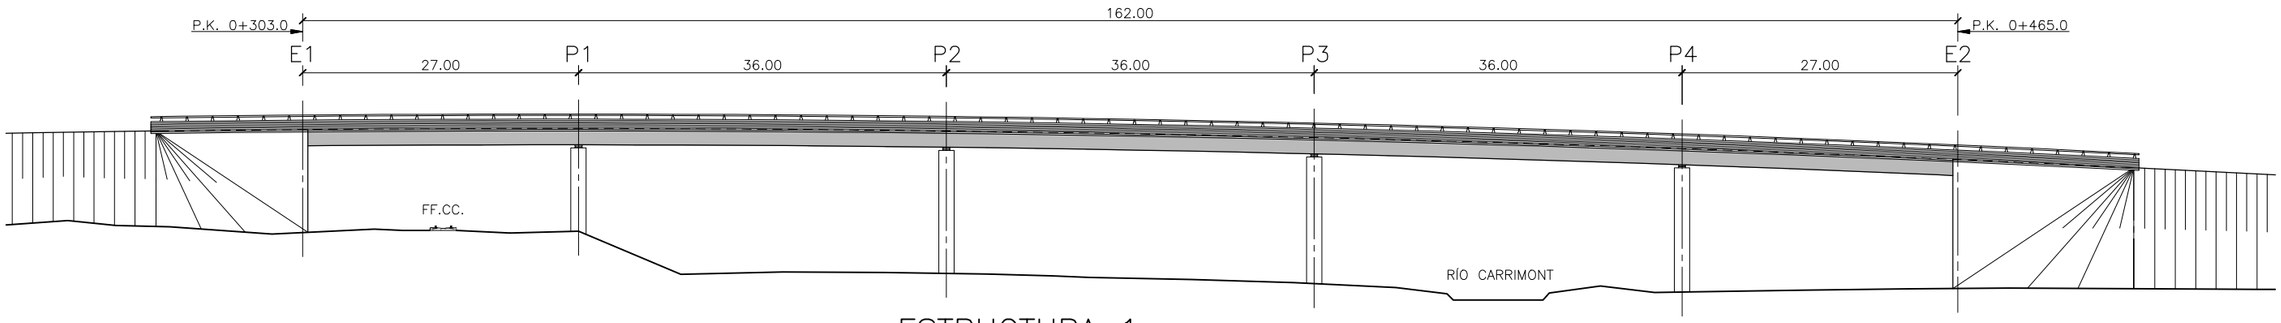

ESTRUCTURA 1
VARIANTE CENTRO A Y B
ESCALA 1/300
COTAS EN m

TABLERO
ESCALA 1/50
COTAS EN m

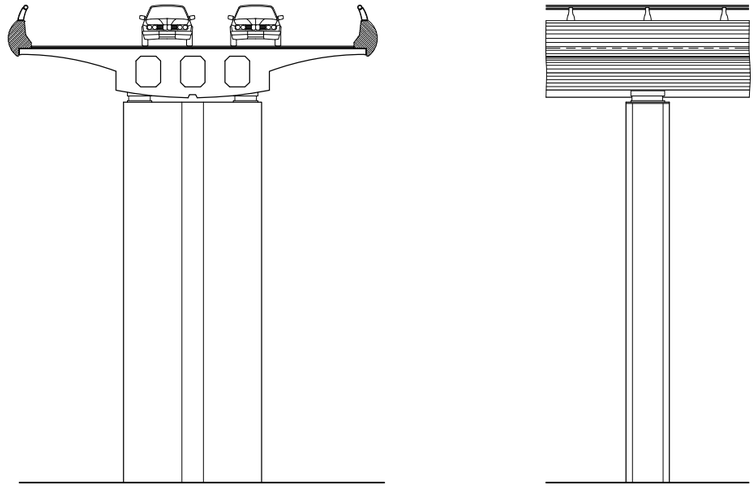

PILAS
ESCALA 1/100
COTAS EN m

GOBIERNO de CANTABRIA	CONSEJERIA DE OBRAS PÚBLICAS Y VIVIENDA DIRECCIÓN GENERAL DE OBRAS PÚBLICAS SERVICIO DE PROYECTOS Y OBRAS	CONSULTOR: Louis Berger	INGENIERO DE CAMINOS DIRECTOR DEL PROYECTO: CARLOS LUIS DELGADO LINARES	INGENIERO DE CAMINOS AUTOR DEL PROYECTO: MARCOS PANTALEÓN PRIETO	CLAVE: 51/08-3/10	FECHA: AGOSTO-2018	ESCALAS: LAS INDICADAS EN ORIGINAL UNE A1	TÍTULO DEL PROYECTO: ESTUDIO INFORMATIVO VARIANTE DE RENEDO	DESIGNACIÓN DEL PLANO: ESTRUCTURAS **ESTRUCTURA 1**	PLANO Nº **8.6.1** HOJA **1** DE **1**